


作付計画

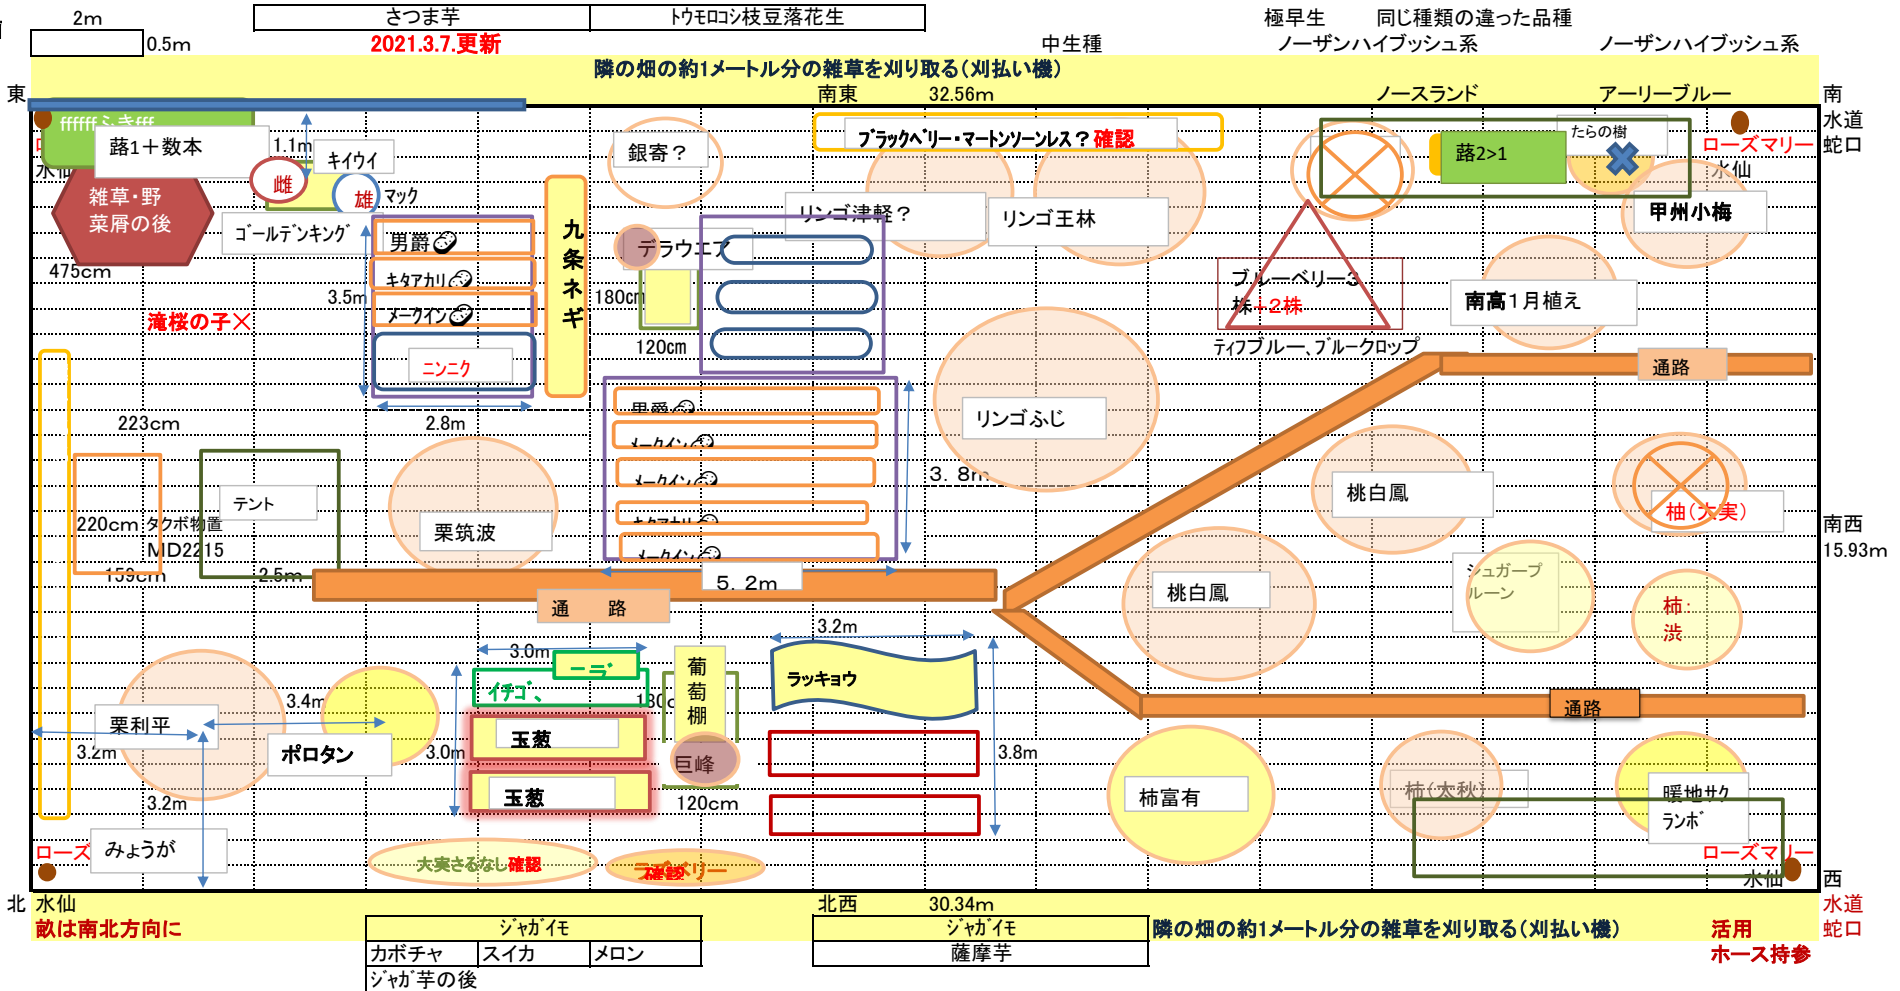

- レモン
- ゆず
- カボス
- ミカン
- 柿
- 葡萄
- キュウイ
- 梨
- イチジク
- グミ
- アーモンド
- オリーブ
- 桜
- さくらんぼ
- ブルーベリー  
枝差しで増や
- ラズベリー

面積 500㎡(150坪)

南西	南東	北東	北西	外周計	杭数1/2m 4隅+1	杭数計
15.93	32.56	15.77	30.34	94.6 m	47.3	5 52.3 本

外周距離 敵の長さは原則4m 寒冷紗等の長さが5mである。端の被せ部分を50cm×2とする。

ジャガイモ		
カボチャ	スイカ	メロン
ジャガ芋の後		

ジャガイモ	
薩摩芋	

活用  
ホース持参